


Escalier du Sous-sol au Rez-de-ch.  
 Paillasson en béton  
 Revêtement carrelage  
 Hauteur à gravir: 320cm  
 Foulées 16 x 26cm + palier  
 Hauteurs 18 x 17.78cm

Escalier du Rez-de-ch. à l'Attique  
 Paillasson en béton  
 Revêtement carrelage  
 Hauteur à gravir: 298cm  
 Foulées 14 x 26cm + palier  
 Hauteurs 8 x 18.63cm = 149cm  
 8 x 19.13cm = 153cm

Information:  
 Toutes les boîtes vitrées  
 ayant un c-cœur inférieur  
 à 1.00m, le verre est  
 feuilleté sécurisé

Double mur:  
 Prévoir un joint isolant  
 acoustique sous et sur le plot  
 plein ciment  
 Toutes les gaines en placo

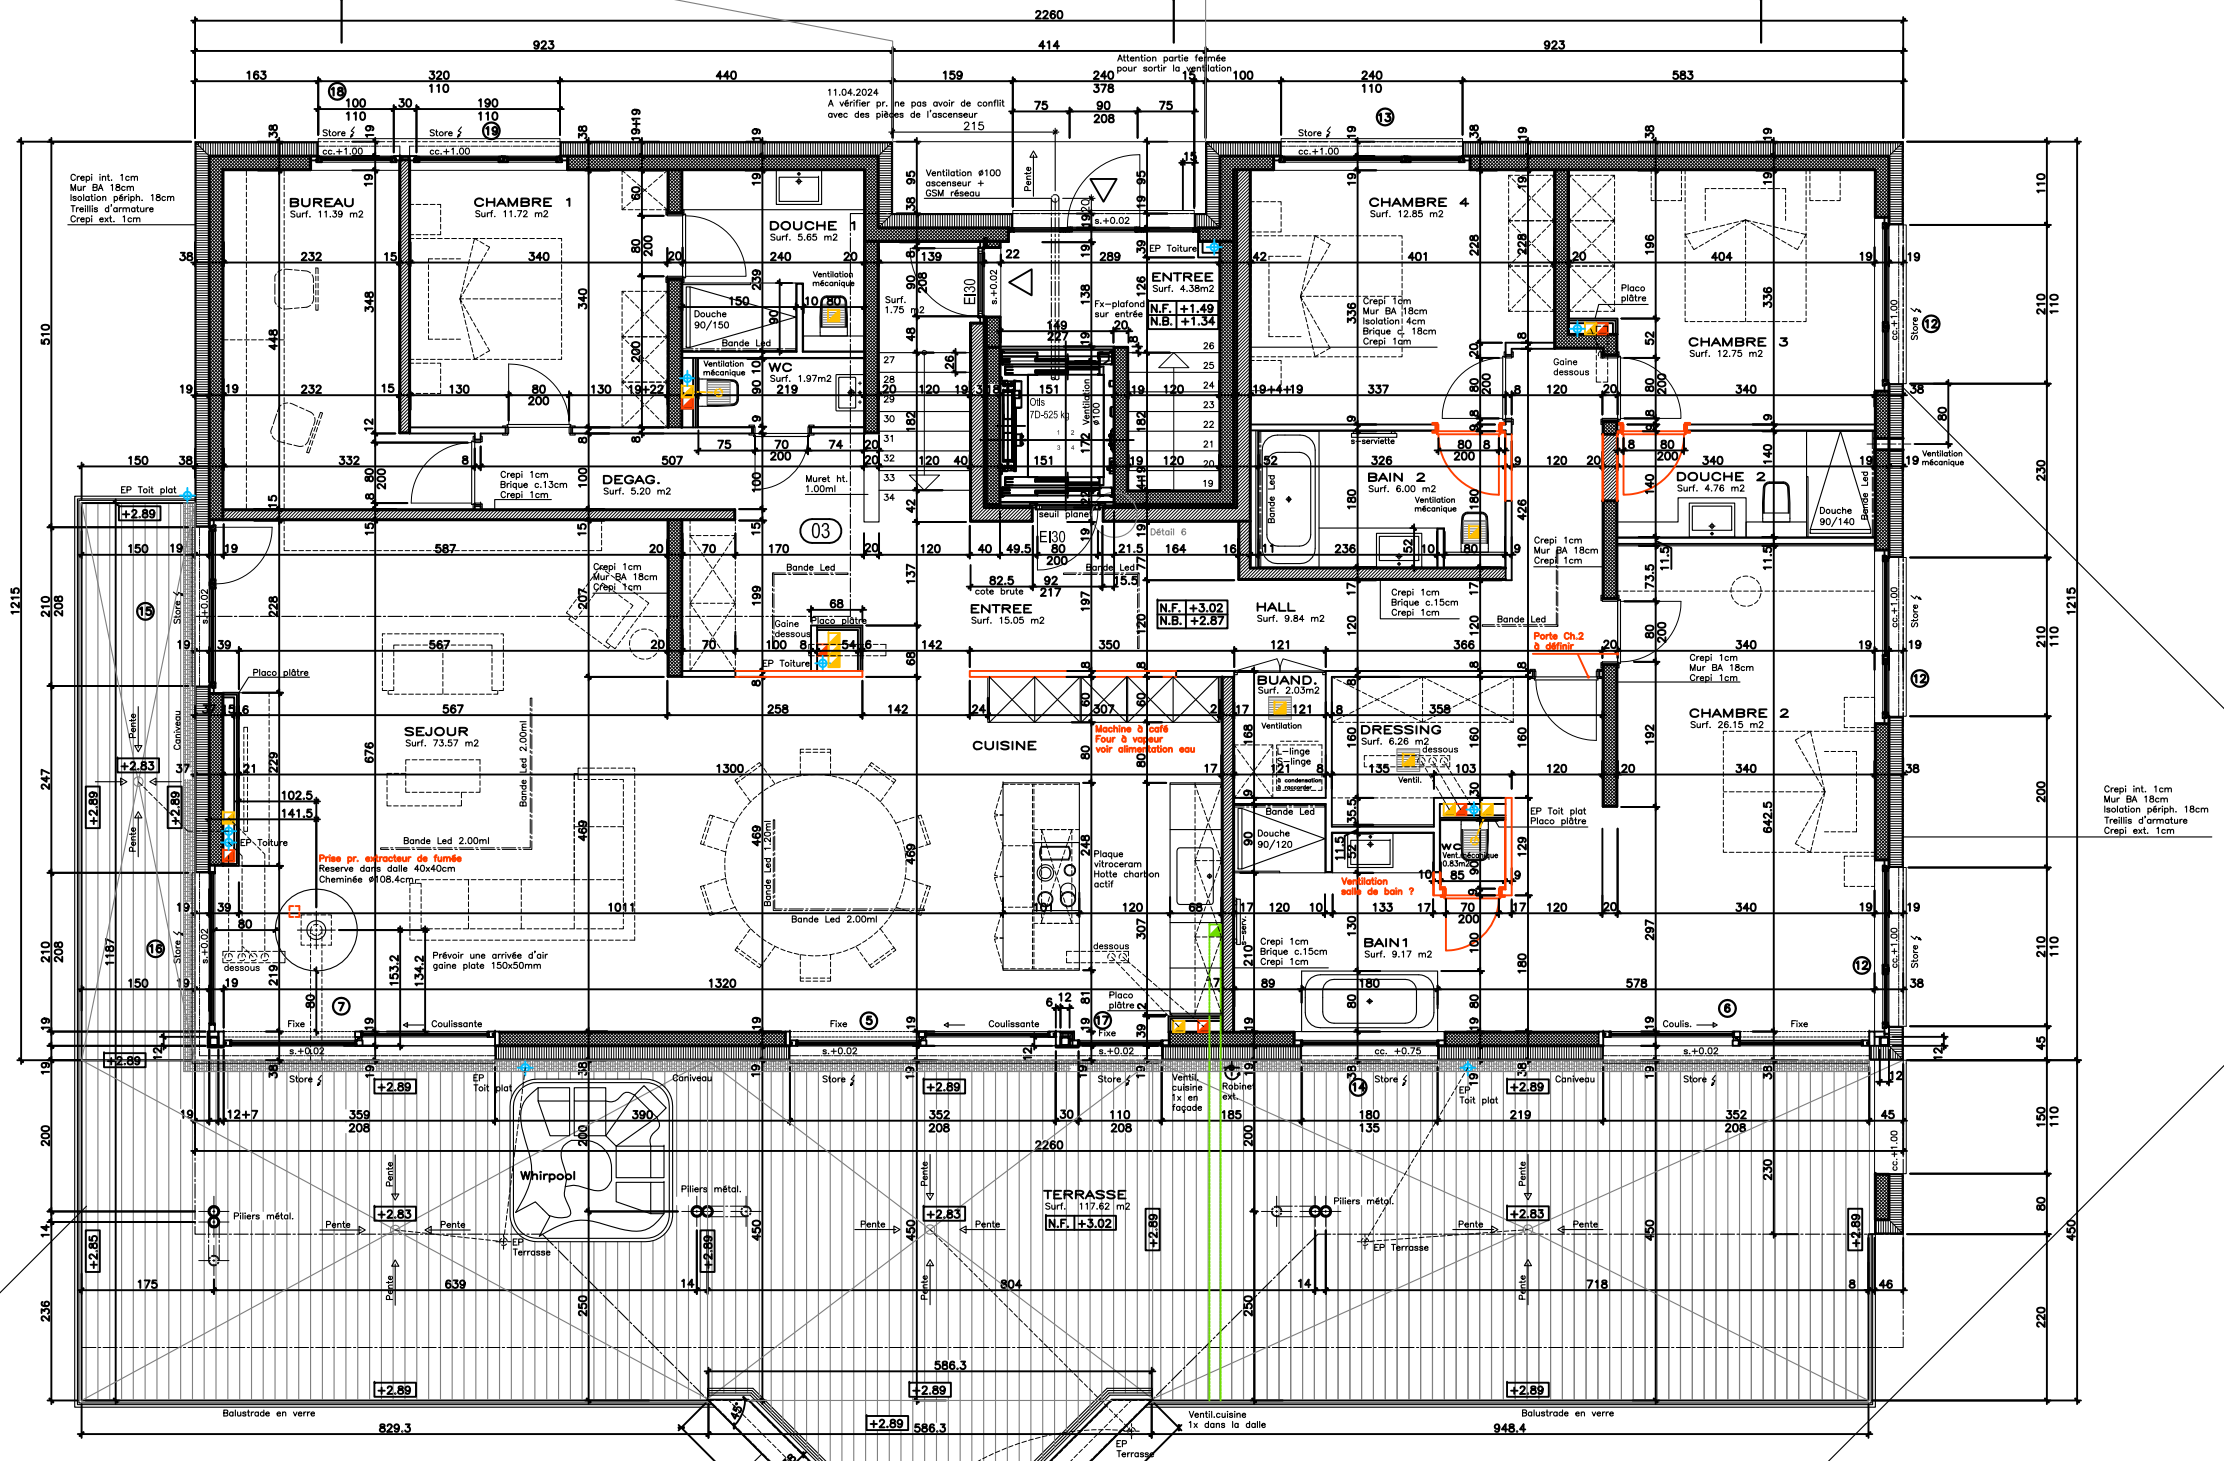

- Légende:
- ◆ Descente EP
  - Colonne de chute / ventilation primaire
  - Ventilation cuisine
  - Ventilation mécanique

Réf. altimétrique  
 +0.00 = 531.33  
 Compensation en plâtre  
 pour corps encastré  
 08.04.24

